


Zielkonzept Carlsplatz:

Barrierefreie Innenstadt-Flaniermeile, Verbesserung der Abstellbedingungen für Fahrräder, Einführung einer Einbahnstraße und Errichtung einer Mobilitätsstation

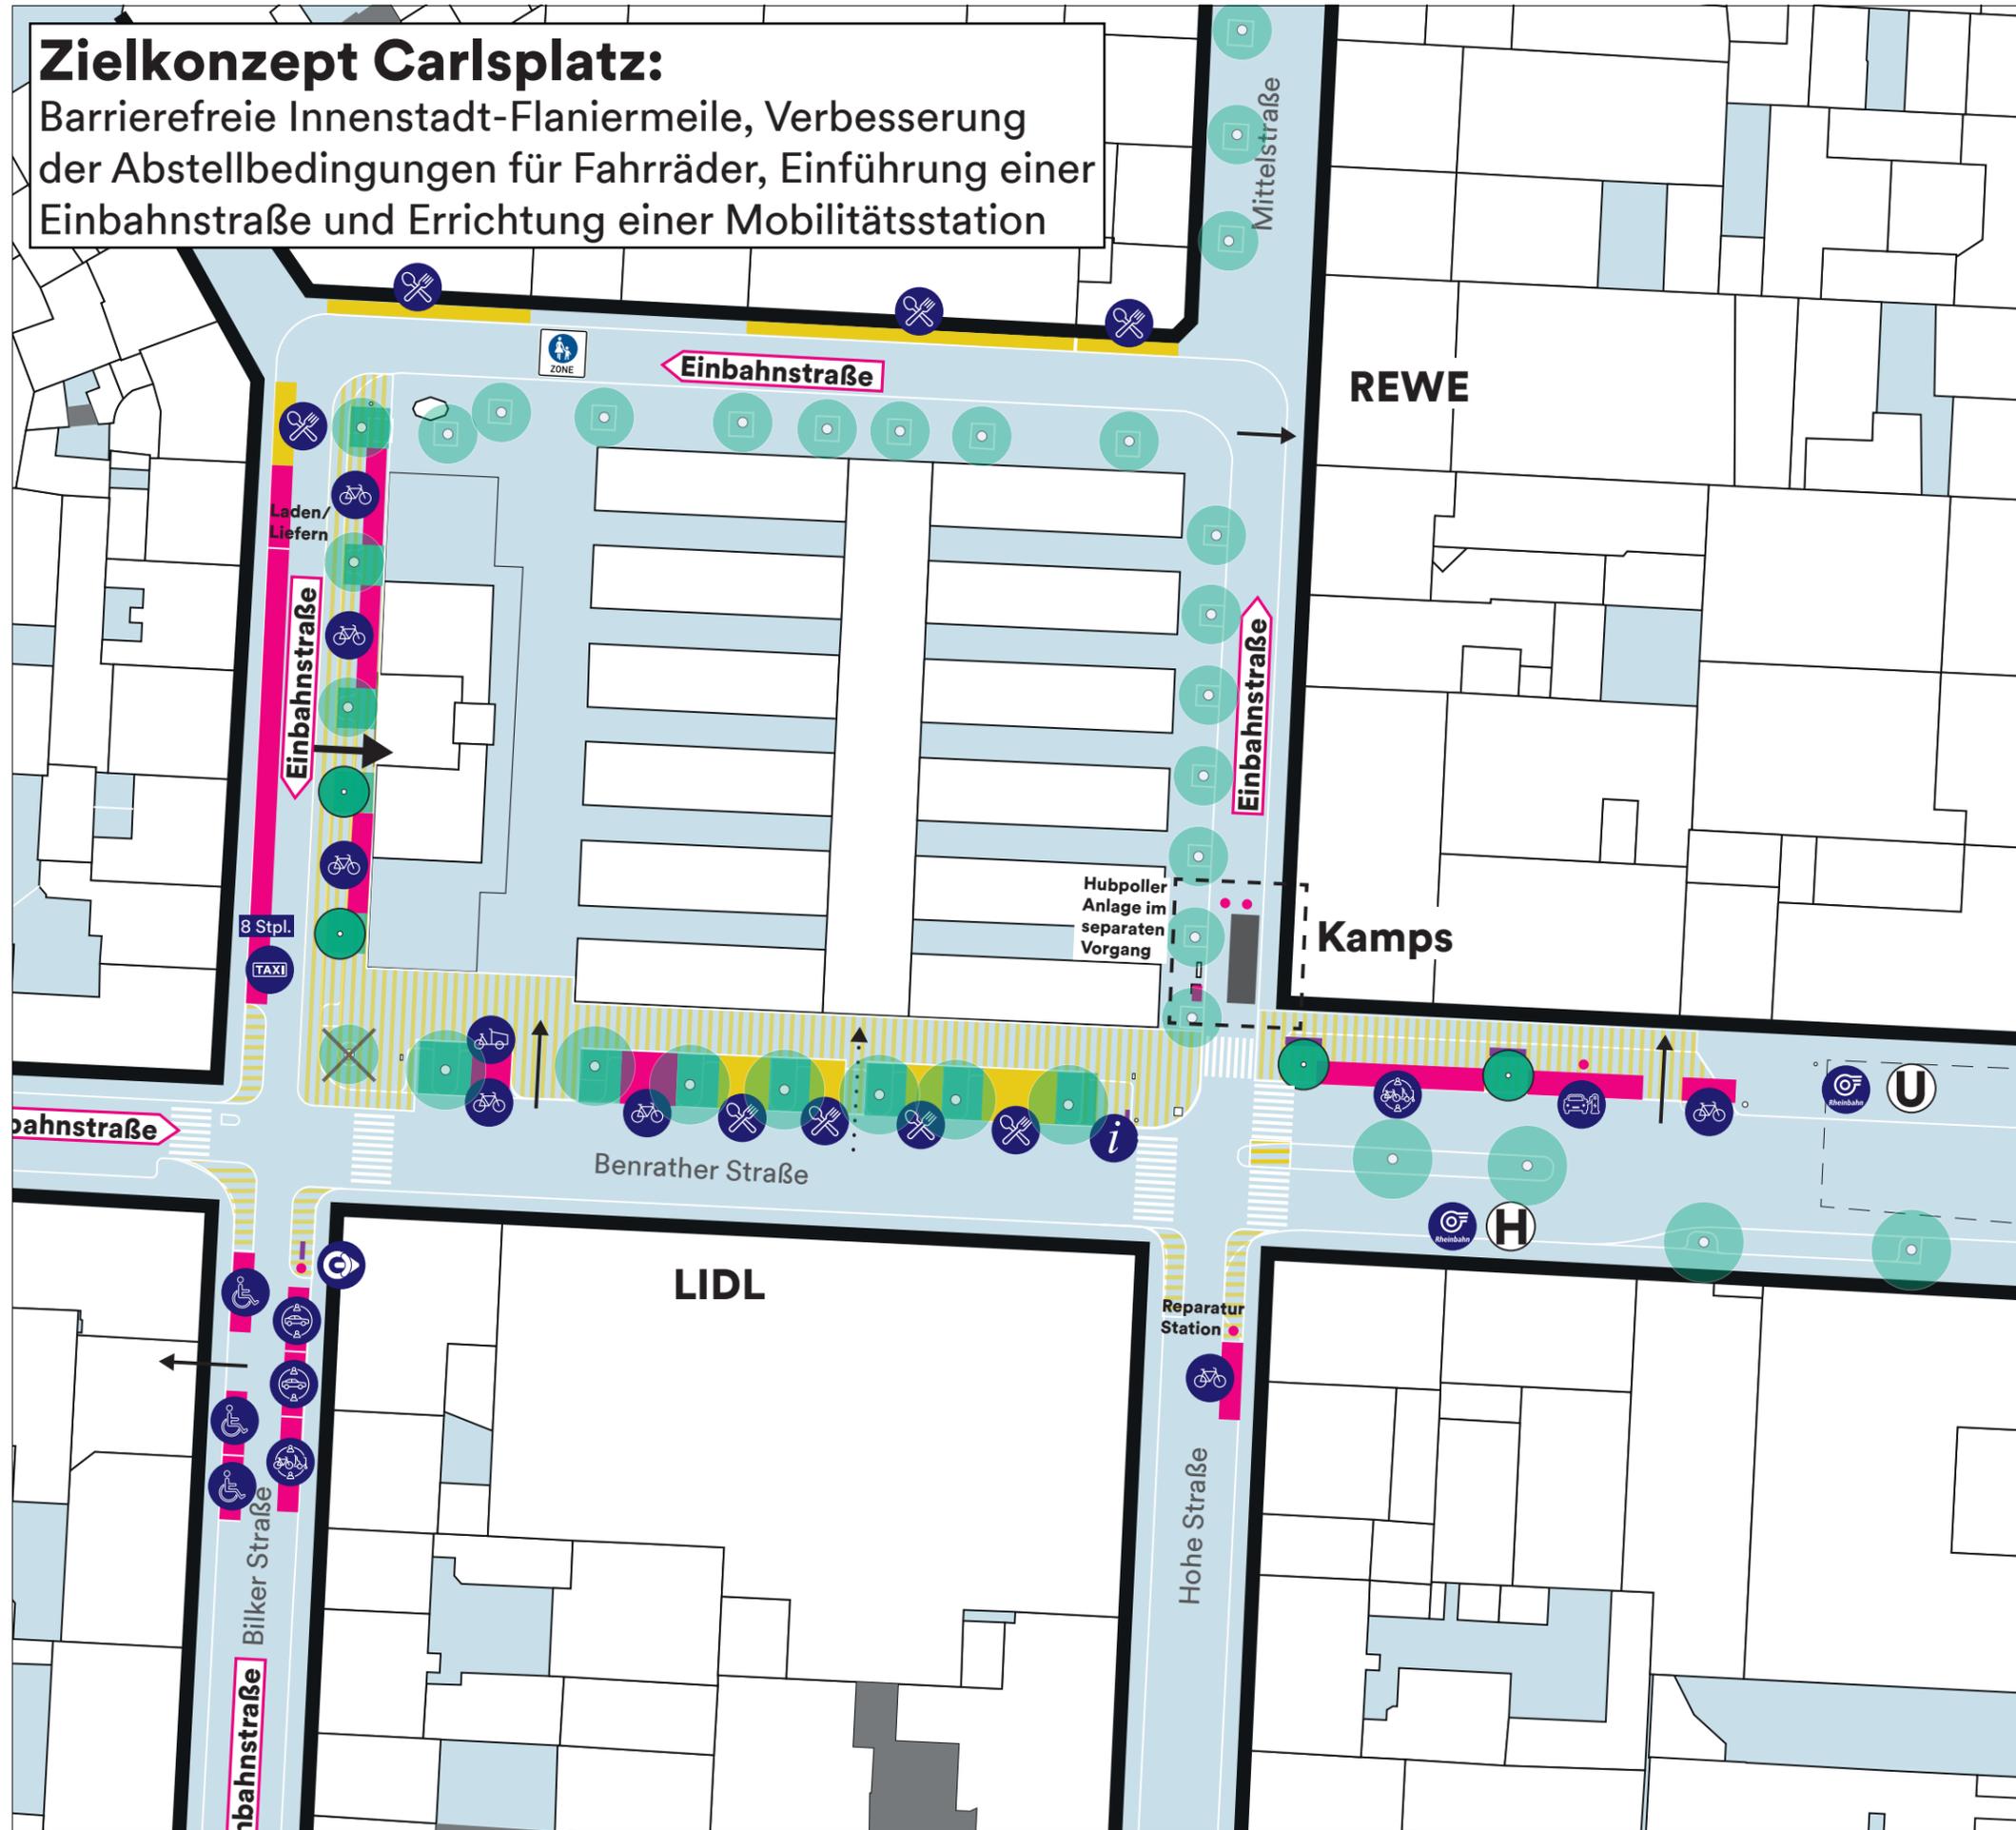

Legende

- Gastronomieterrasse
- Mobilitätsangebot
- Erweiterung Baumscheibe
- Aufpflasterung
- Fahrradbügel
- Offene Überdachung
- Motorradstellplatz
- ReparaturStation
- Lastenrad Parken
- E-LadeStation
- Behindertenstellplatz
- Gastronomie
- Informationsstele
- Stele MobilitätStation
- SharingStation
- Carsharing
- Rheinbahn - ÖPNV
- U-Bahnstation
- Bushaltepunkt
- Baum - Neupflanzung
- Baum - Bestand
- Baum- Fällung/Umpflanzung
- Zufahrt
- Zugang

Projekt:

Carlsplatz

Plandatum:

22.02.2023

Planinhalt:

Planungskonzept

Maßstab:

kein Maßstab



Connected Mobility Düsseldorf GmbH (»CMD«)
 Carlsplatz 18, 40213 Düsseldorf
 Tel.: 0211 - 421 - 61800
 Fax: 0211 - 421 - 61809
 E-Mail: info@mobildus.de